




MẶT BẰNG TẦNG 1 TL 1/100
(CAO ĐỘ SÀN +0.000)

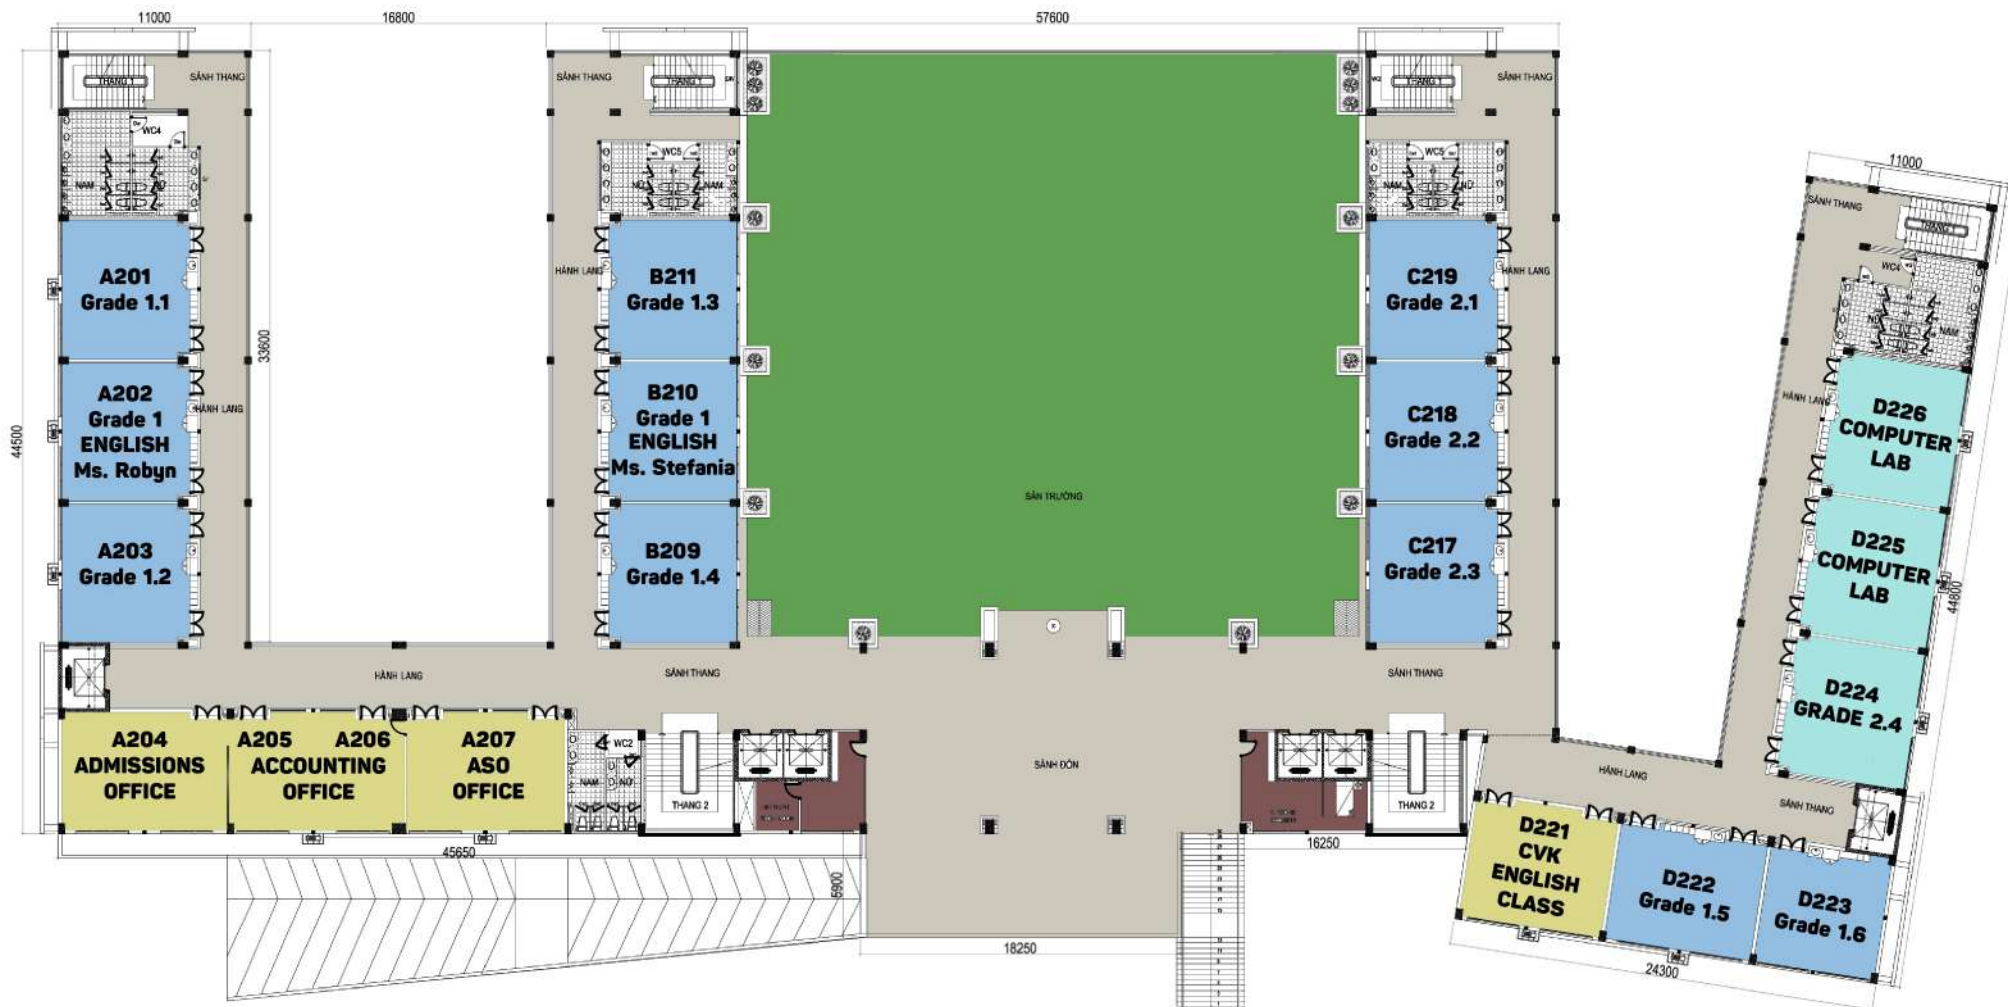

MẶT BẰNG TẦNG 2 TL 1/100
(CAO ĐỘ SÀN +3.900)

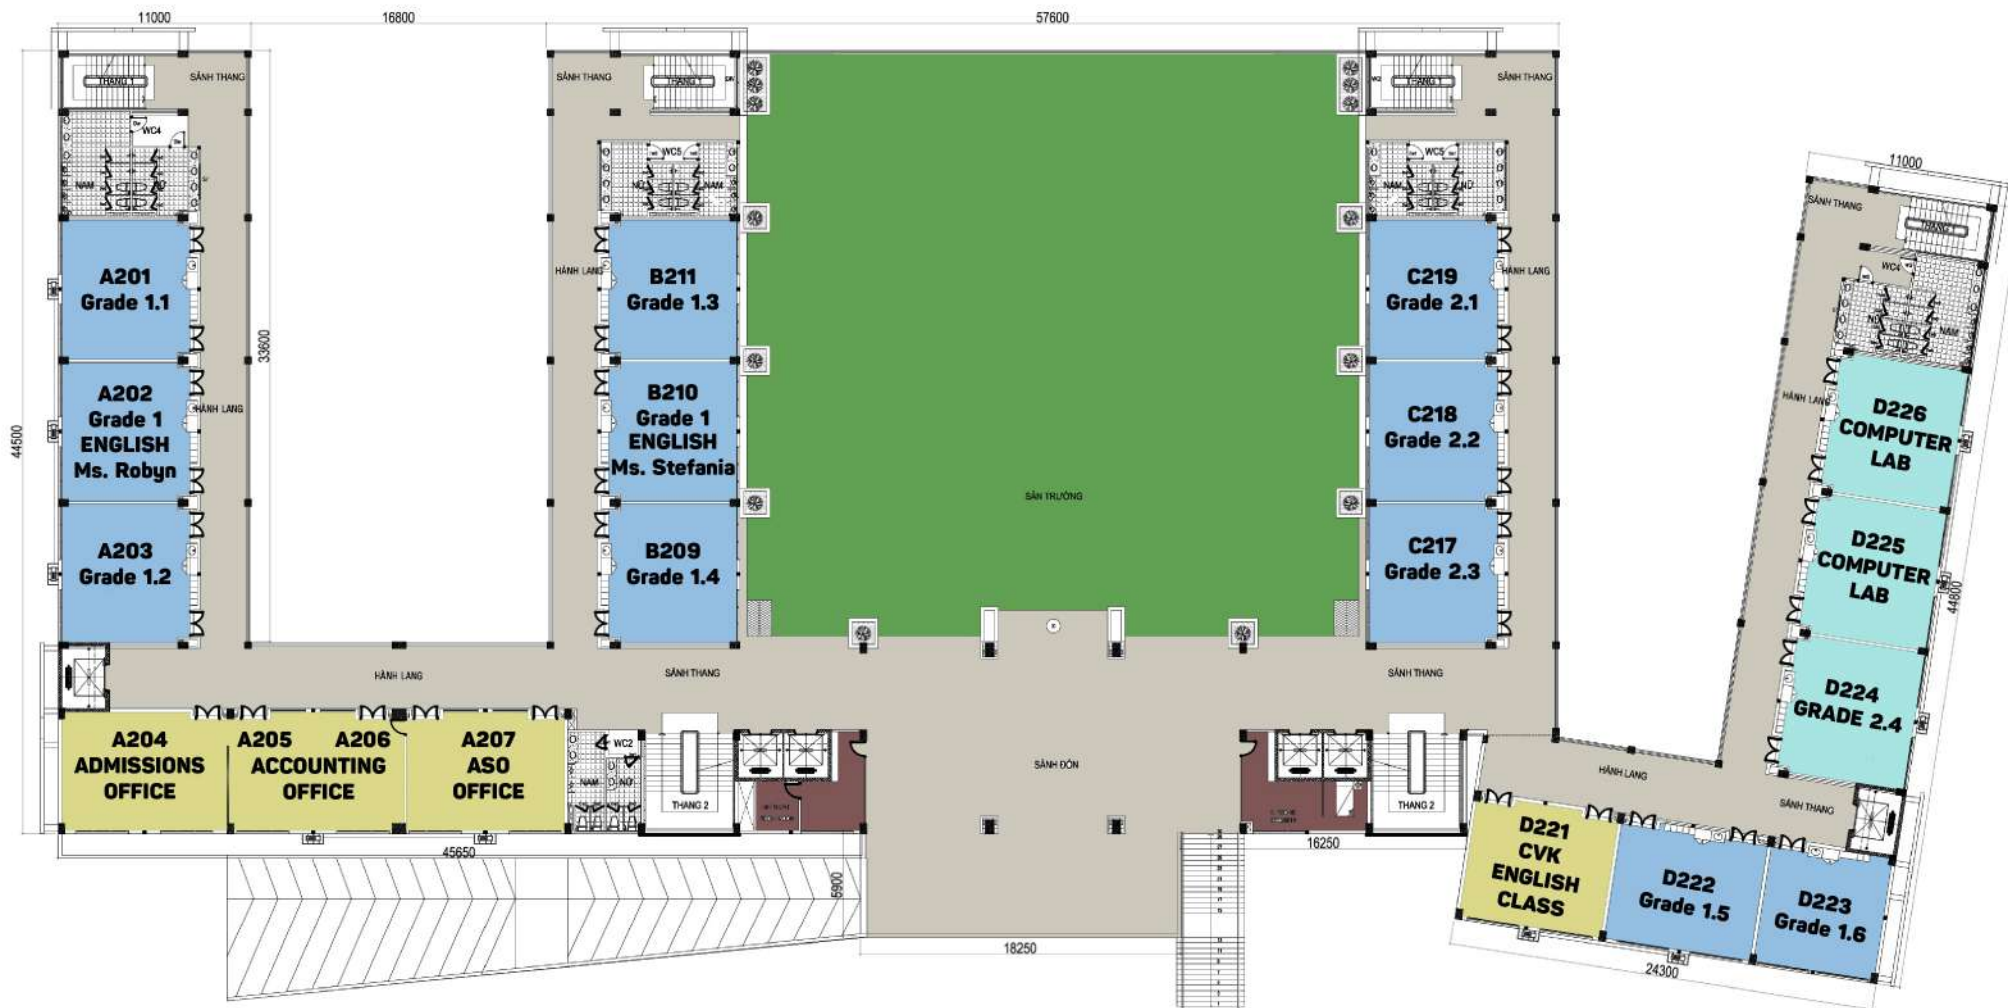


MẶT BẰNG TẦNG 2 TL 1/100
(CAO ĐỘ SÀN +3.900)

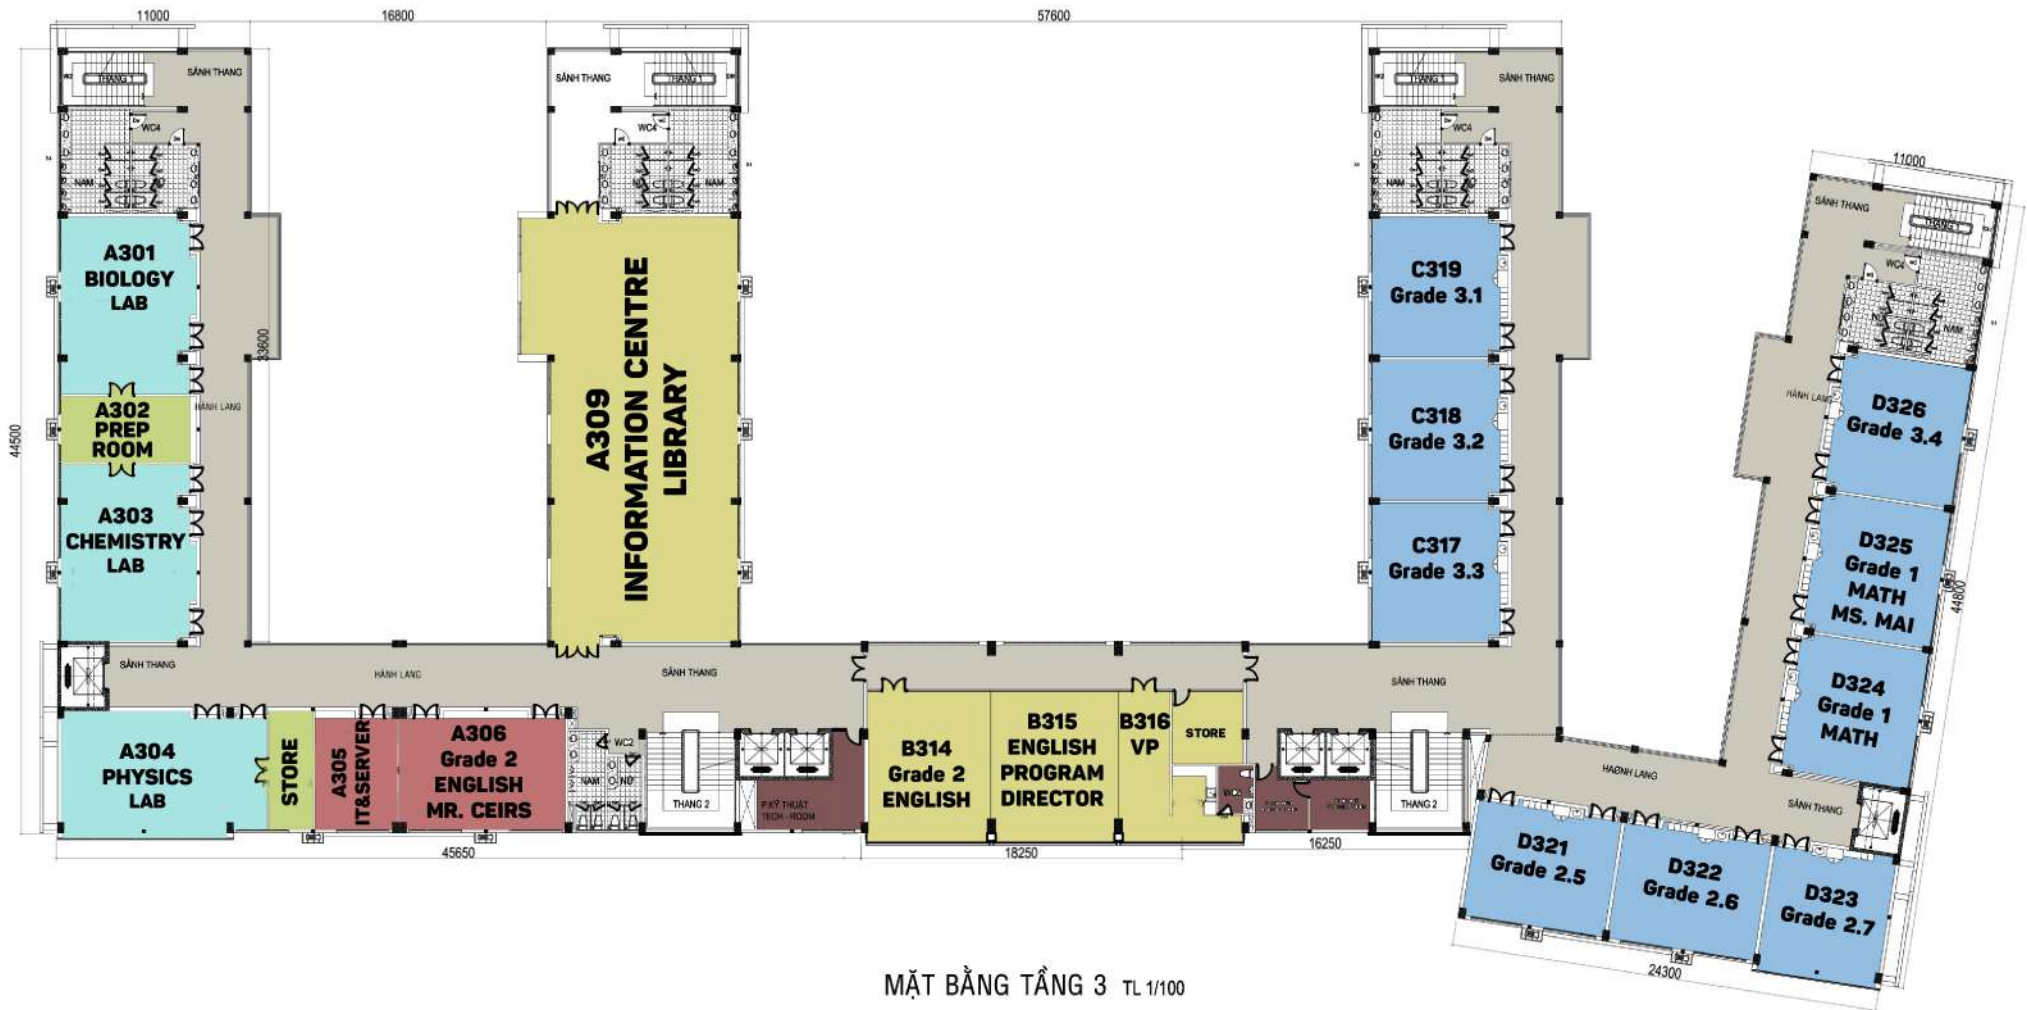


MẶT BẰNG TẦNG 3 TL 1/100
 (CAO ĐỘ SÀN +7.500)



MẶT BẰNG TẦNG 4 TL 1/100
 (CAO ĐỘ SÀN +11.100)

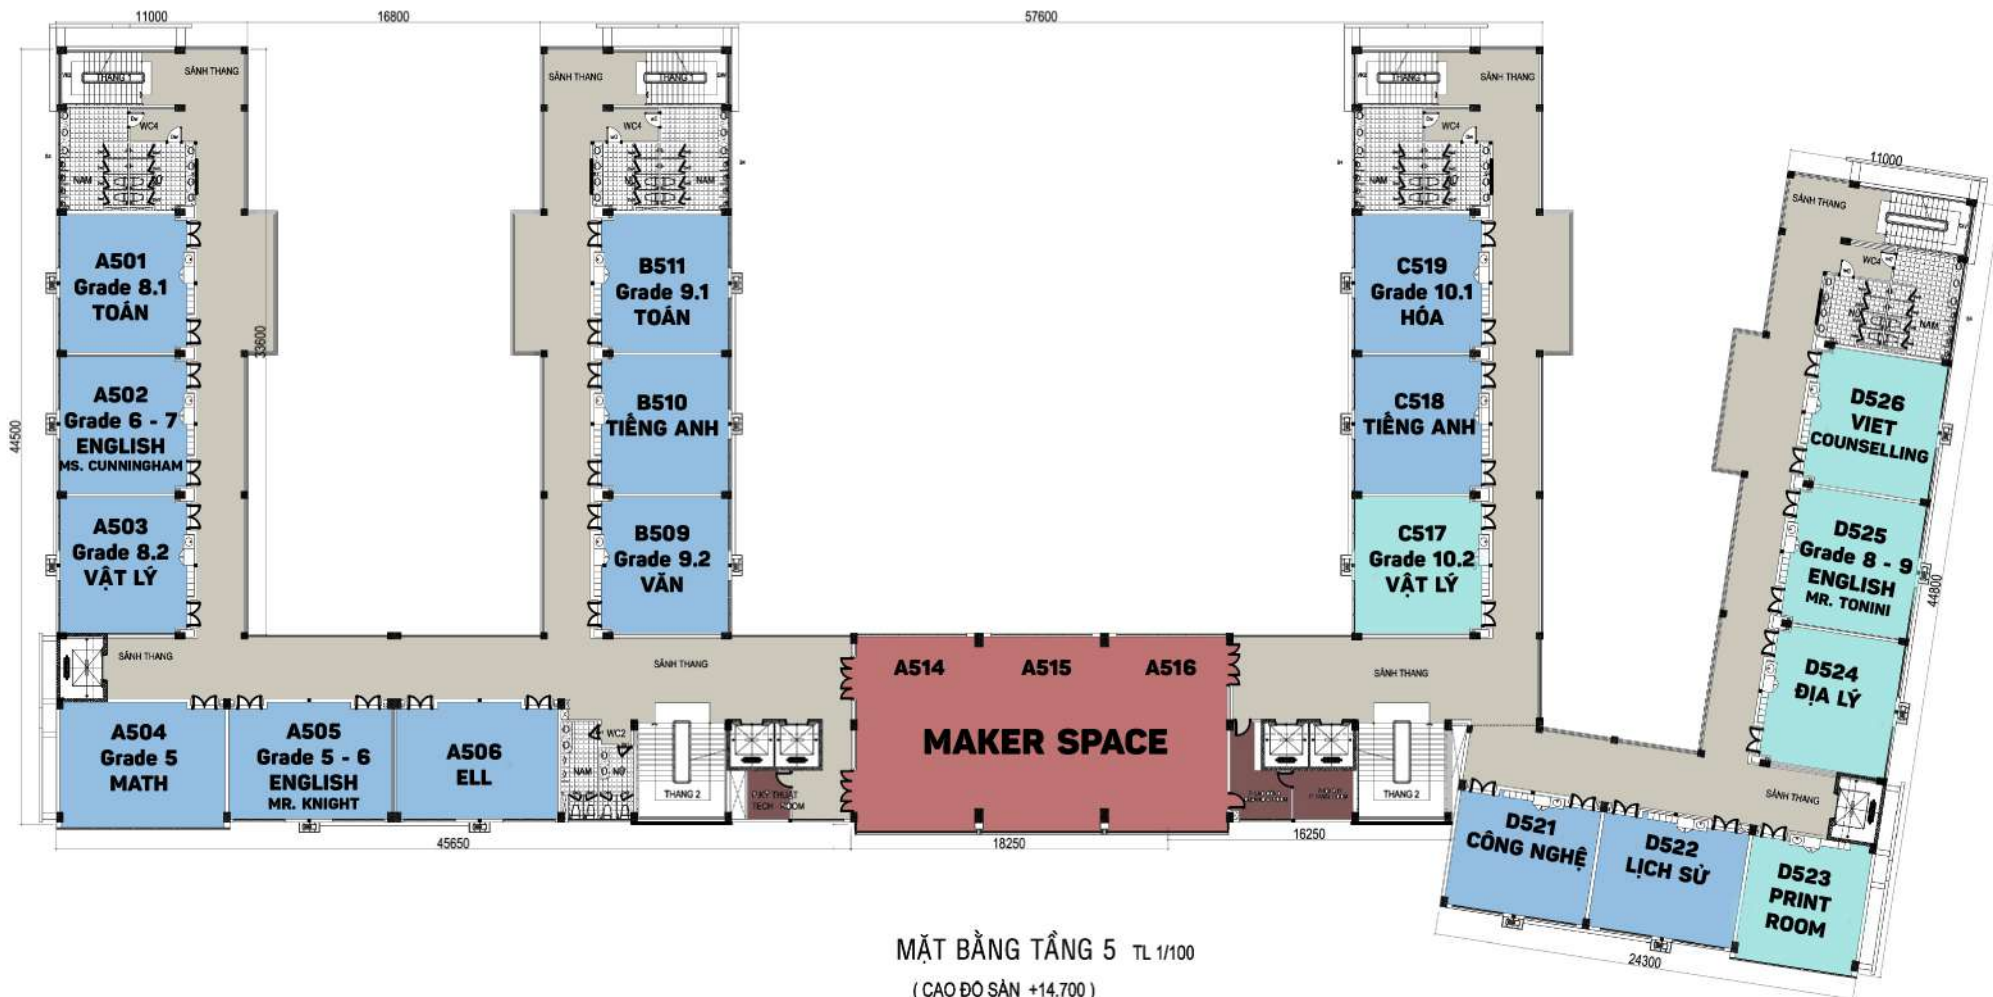

MẶT BẰNG TẦNG 5 TL 1/100
(CAO ĐỘ SÀN +14.700)

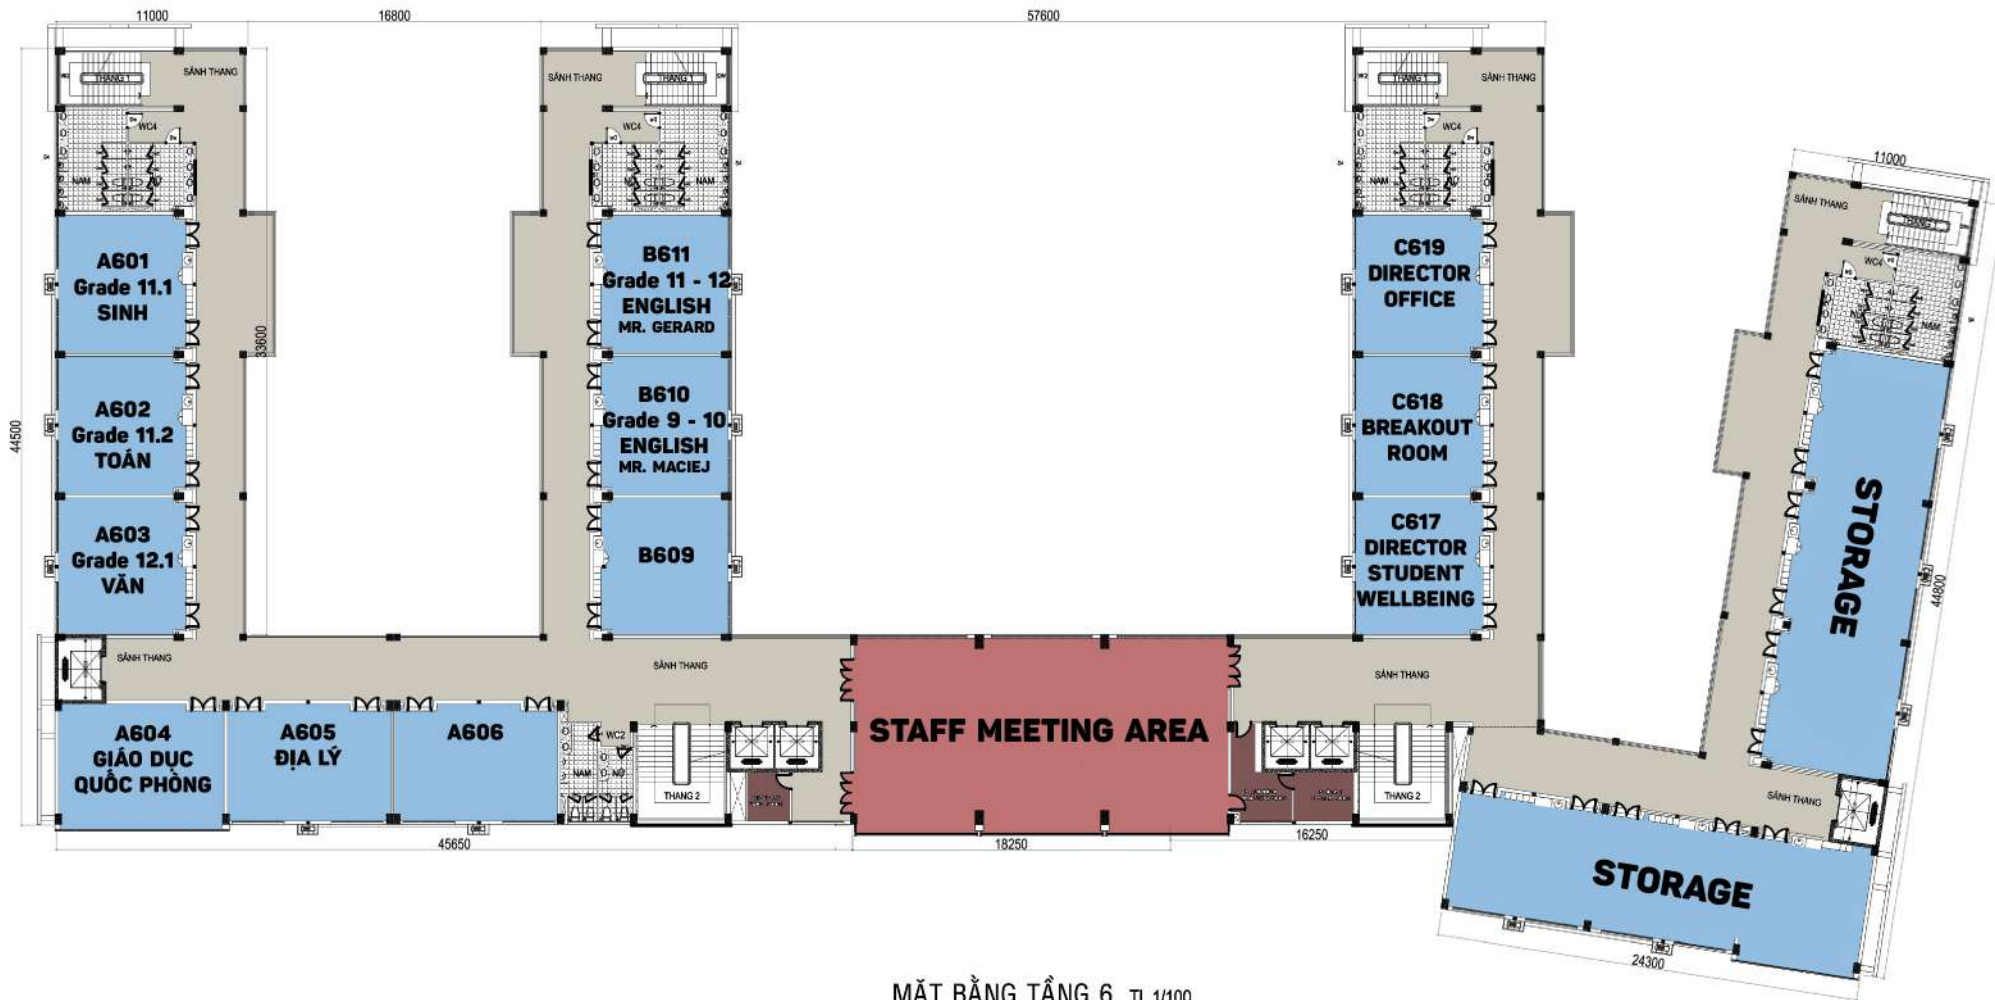

MẶT BẰNG TẦNG 6 TL 1/100
 (CAO ĐỘ SÀN +18.300)